


ВЕДОМОСТЬ РАБОЧИХ ЧЕРТЕЖЕЙ ОСНОВНОГО КОМПЛЕКТА		
Лист	Наименование	Примечание
1-2	Общие данные	
3	План М1:500	
4	Продольный профиль Г2 от точки врезки до ГРПШ-04-2У1	
	Продольный профиль Г1 от ГРПШ-04-2У1 до подъема к котельной	
	Расположение газопровода Г1 Фрагмент фасада Н-С	
5	Расположение газопровода Г1 Фрагмент плана кровли	
6	Узел входа, выхода газопровода Ø50 из земли.	
7	Узел обвязки ГРПШ-04-2У1. Вид со стороны обслуживания. Вид А	
8	Схема Г1. Установка токопроводящей перемычки	
9	Заглушка поворотная межфланцевая	
10-11	Ограждение ШРП.	

УСЛОВНЫЕ ОБОЗНАЧЕНИЯ		
Обозначение	Наименование	Примечания
	Проектируемый газопровод низкого давления	
	Проектируемый газопровод среднего давления	
	Прокладка газопровода в футляре.	
	Отключающее устройство на газопроводе	
	Граница поставки.	
	Граница проектирования	
	Кабель	
	Существующая канализация	
	Существующий водопровод	
	Газовый подъем (опуск, стояк)	
	Контрольная трубка	
	Охранная зона газопровода.	

ОСНОВНЫЕ ПОКАЗАТЕЛИ ПО РАБОЧИМ ЧЕРТЕЖАМ МАРКИ ГСН					
Тип регулятора	Тип счетчика газа	Расход газа, м³/ч³	Давление газа на вх.	Давление газа на вых.	Примеч.
РДНК-4.00	СГ-ТК-Д-65	52,7	0,11 МПа	0,0033 МПа	

ВЕДОМОСТЬ ССЫЛОЧНЫХ И ПРИЛАГАЕМЫХ ДОКУМЕНТОВ		
Обозначение	Наименование	Примечание
	Ссылочные документы	
Серия 5.905-25.05	Оборудование, узлы, детали наружных и внутренних газопроводов.	
Серия 5.905-18.05	Узлы и детали крепления газопроводов.	
	Прилагаемые документы	
06.12-01-ИОС5.8.1.С	Спецификация оборудования, изделий и материалов	
Сер. 5.905-17.07 4.1.00-01	Молниезащита ШРП.	

Ситуационный план

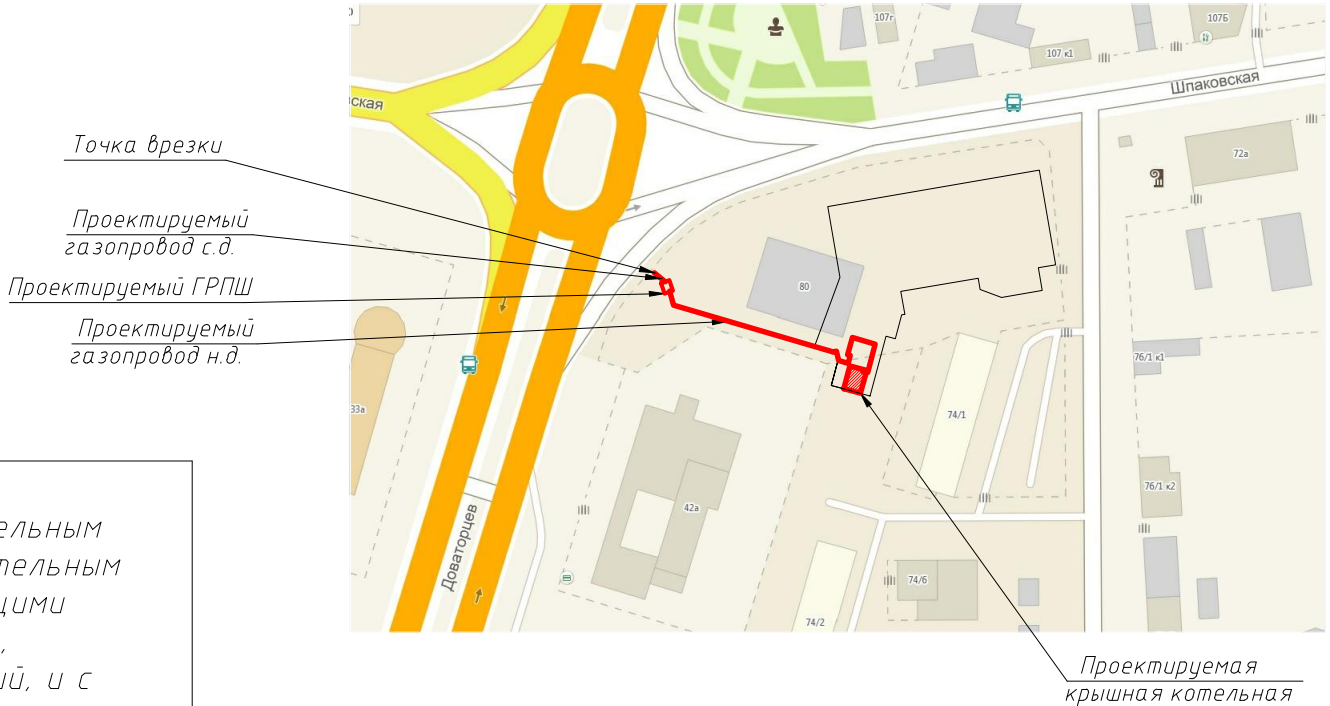


Проектная документация разработана в соответствии с градостроительным планом земельного участка, заданием на проектирование, градостроительным регламентом, техническими регламентами, в том числе устанавливающими требования по обеспечению безопасной эксплуатации зданий, строений, сооружений и безопасного использования прилегающих к ним территорий, и с соблюдением технических условий.

Главный инженер проекта

Ф.А. Самокаев

						06.12-01-ИОС5.8.1			
						Многофункциональный офисно-торговый комплекс по ул.Шпаковская 80, в квартале 329, в г. Ставрополе			
Изм.	уч-к	Лист	Ндок	Подпись	Дата		Стадия	Лист	Листов
ГИП		Самокаев			02.15	Общие данные (начало).	П	1	11
Нач.отд.									
Разраб.		Рыбальченко			02.15				
Проверил					02.15				
Н. контр.					02.15				
						ООО "ЕвроДом"			

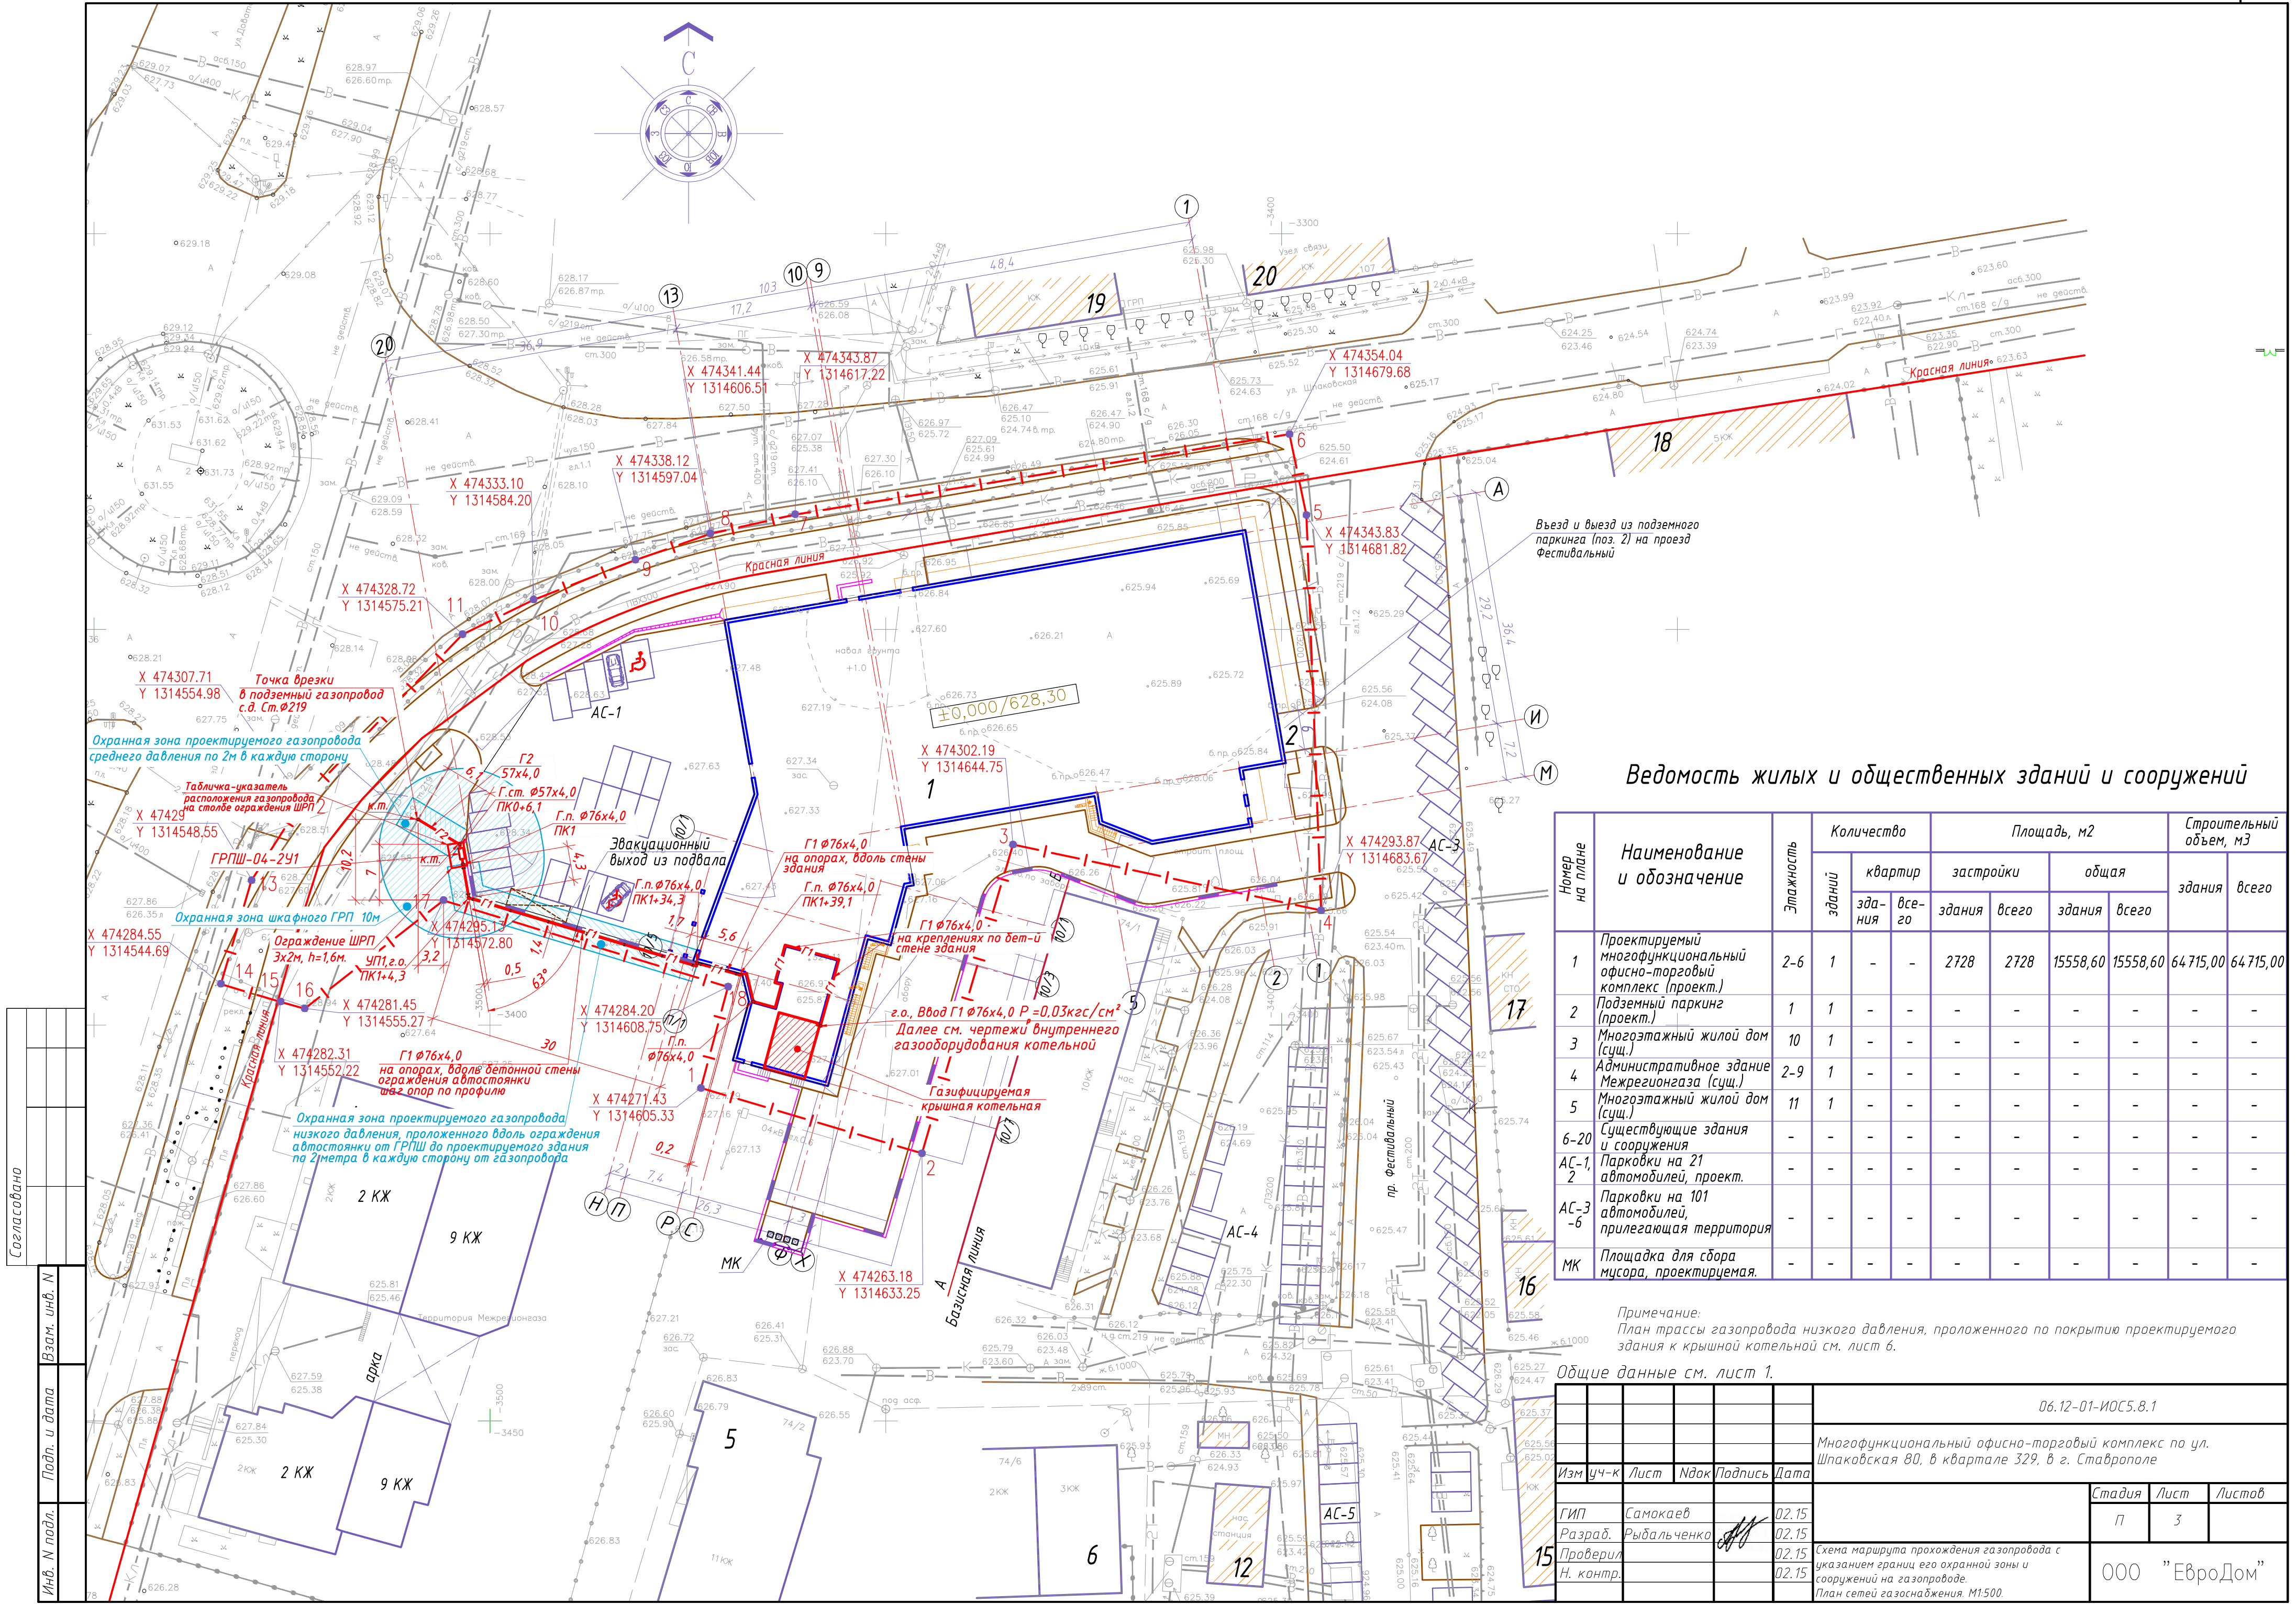

Ведомость жилых и общественных зданий и сооружений

Номер на плане	Наименование и обозначение	Этажность	Количество		Площадь, м2				Строительный объем, м3	
			зданий	квартир	застройки		общая		здания	всего
					здания	всего	здания	всего		
1	Проектируемый многофункциональный офисно-торговый комплекс (проект.)	2-6	1	-	2728	2728	15558,60	15558,60	64 715,00	64 715,00
2	Подземный паркинг (проект.)	1	1	-	-	-	-	-	-	-
3	Многоэтажный жилой дом (сущ.)	10	1	-	-	-	-	-	-	-
4	Административное здание Межрегионгаза (сущ.)	2-9	1	-	-	-	-	-	-	-
5	Многоэтажный жилой дом (сущ.)	11	1	-	-	-	-	-	-	-
6-20	Существующие здания и сооружения	-	-	-	-	-	-	-	-	-
АС-1, 2	Парковки на 21 автомобилей, проект.	-	-	-	-	-	-	-	-	-
АС-3-6	Парковки на 101 автомобилей, прилегающая территория	-	-	-	-	-	-	-	-	-
МК	Площадка для сбора мусора, проектируемая.	-	-	-	-	-	-	-	-	-

Примечание:
План трассы газопровода низкого давления, проложенного по покрытию проектируемого здания к крышной котельной см. лист б.

Общие данные см. лист 1.

				06.12-01-ИОС5.8.1		
				Многофункциональный офисно-торговый комплекс по ул. Школовская 80, в квартале 329, в г. Ставрополе		
Изм	уч-к	Лист	Издк	Подпись	Дата	
Гип	Самокаев	02.15				Стадия
Разраб.	Рыбальченко	02.15				Лист
Проверил		02.15				Листов
Н. контр.						
				000 "ЕвроДом"		
				Формат А2		

Продольный профиль Г1
от ГРПШ-04-2У1 до подъема к котельной

[illegible]



Общие данные стр. листы ч.						06.12-01-ИОС5.8.1			
						Многофункциональный офисно-торговый комплекс по ул. Шпаковская 80, в квартале 329, в г. Ставрополе			
Изм	уч-к	Лист	Идок	Подпись	Дата		Стадия	Лист	Листов
							П	4	
ГИП	Самокаев			02.15		Продольный профиль Г2 от точки врезки до ГРПШ-04-2У1. Продольный профиль Г1 от ГРПШ-04-2У1 до подъема к котельной. Расположение г-да Г1 Фрагмент фасада Н-С	000 "ЕвроДом"		
Разраб.	Рыбальченко			02.15					
Проверил Н. контр.				02.15					

Формат А2

Согласовано		Инв. № подл.		Подп. и дата		Взам. инв. №	
				</			

Вид со стороны обслуживания

Вид А

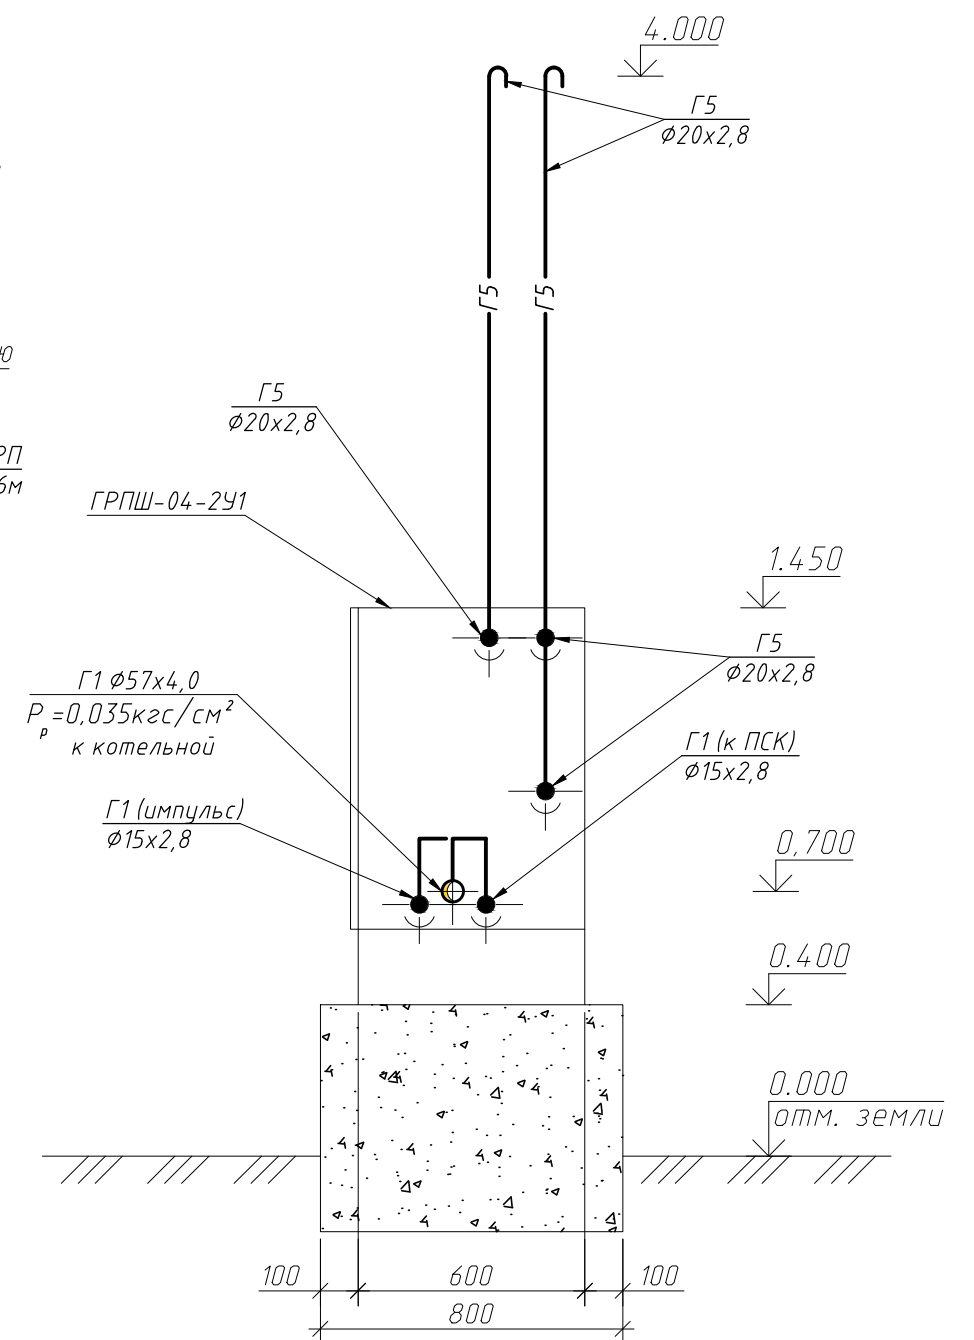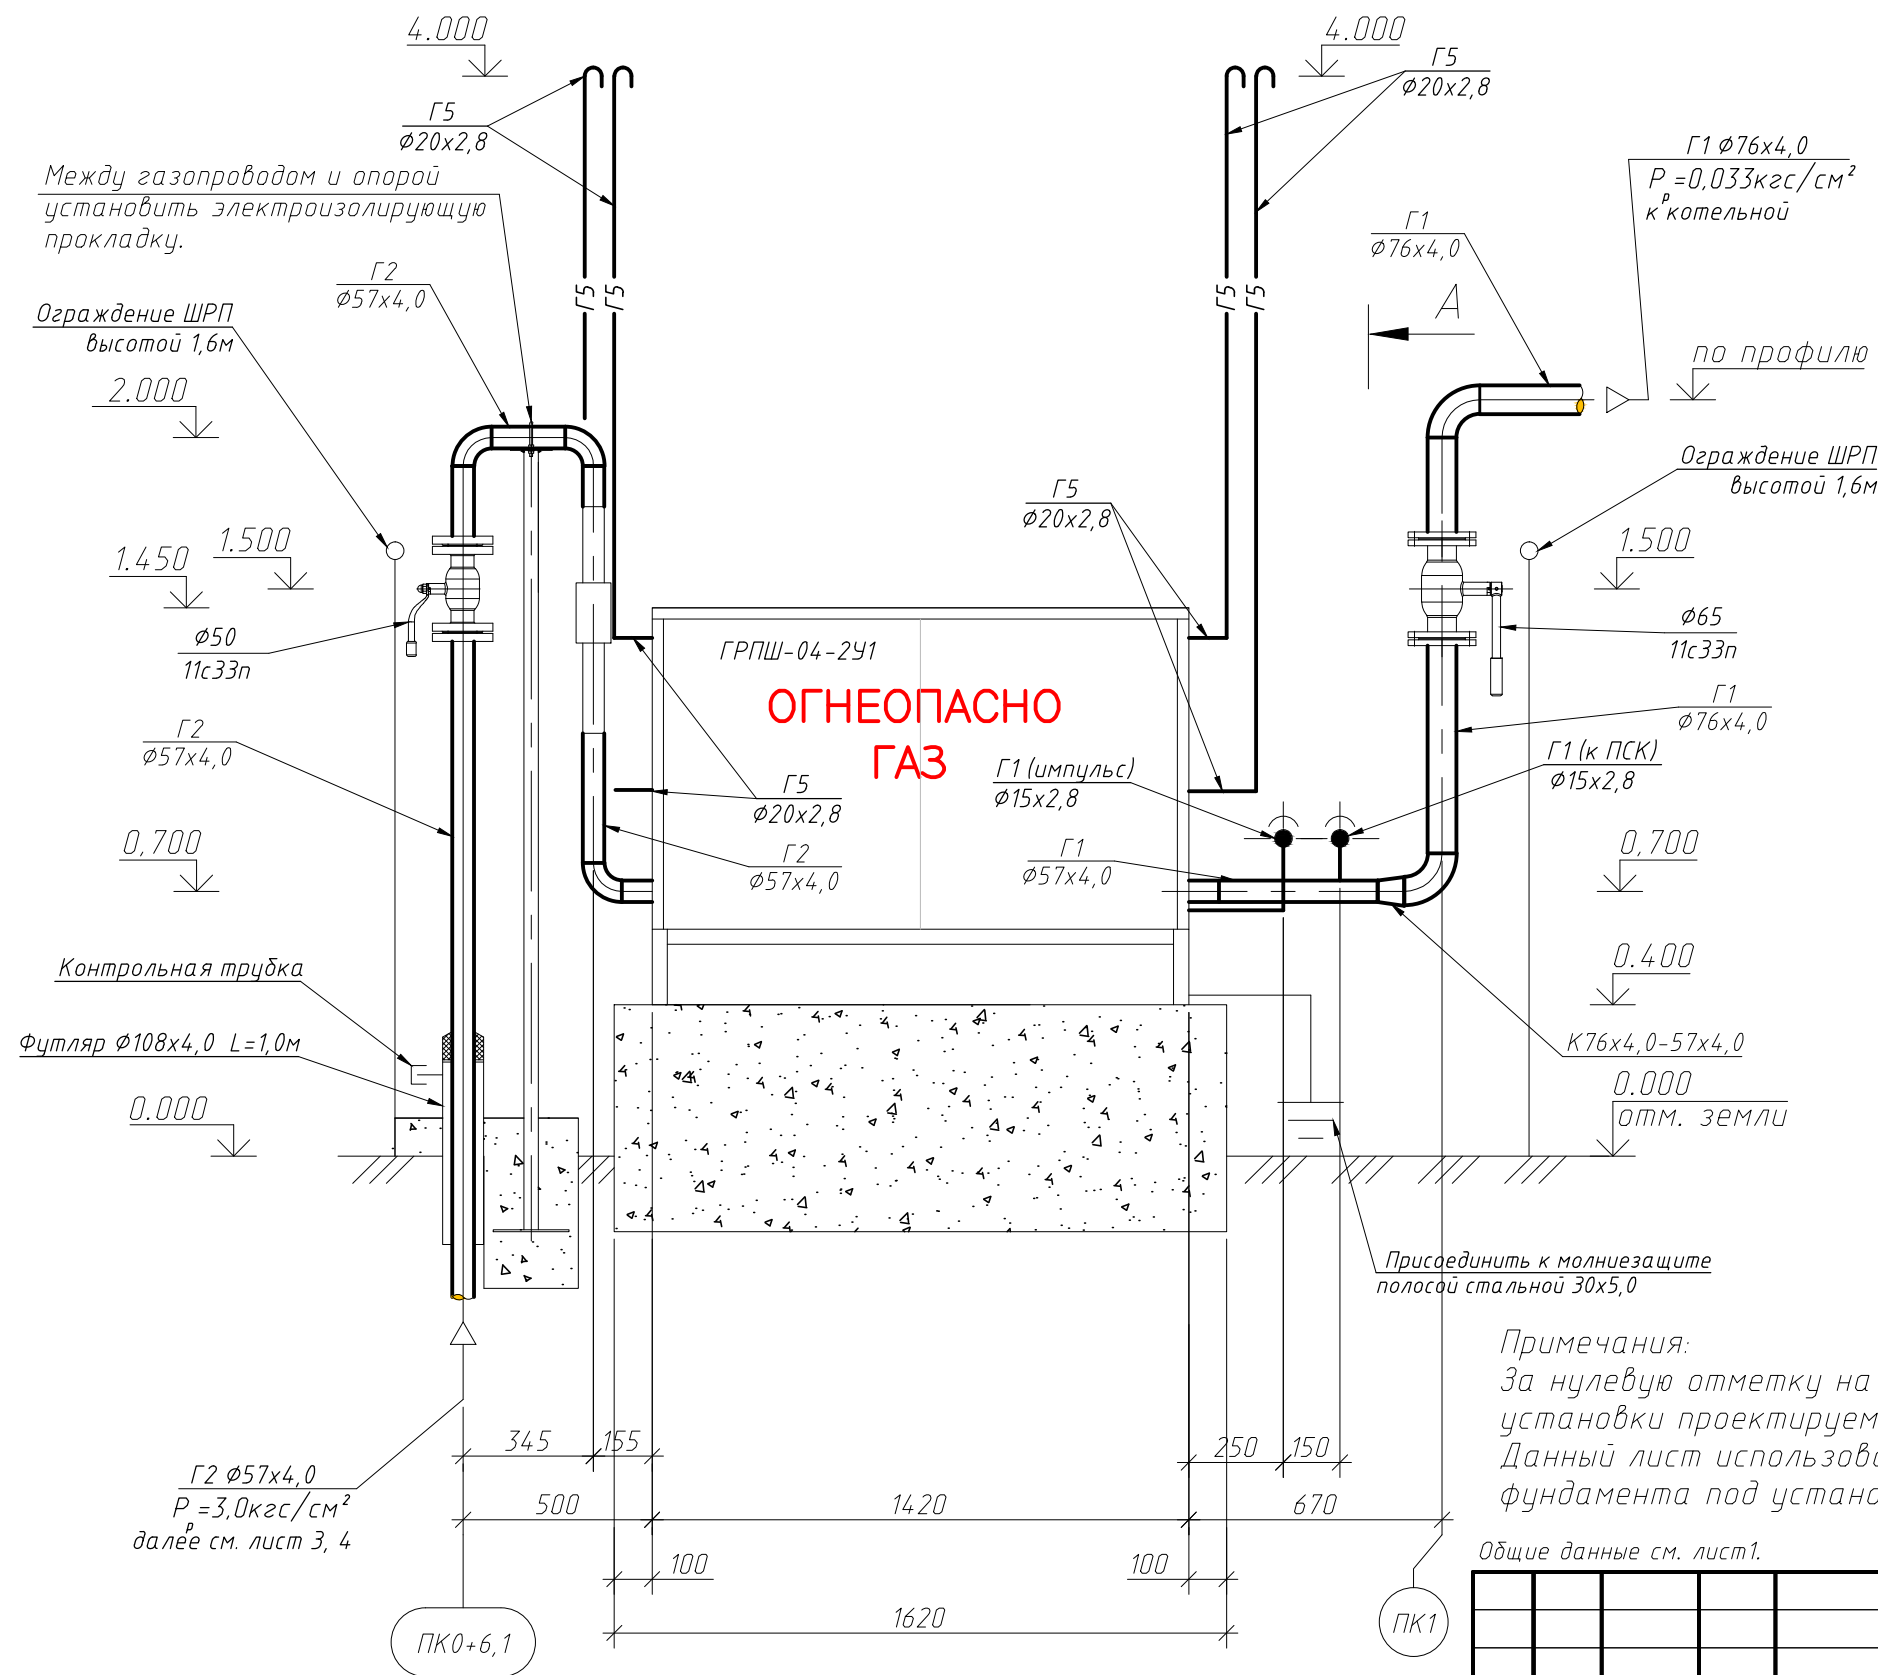

Примечания:
За нулевую отметку на данном чертеже принята отметка земли в месте установки проектируемого ШРП.
Данный лист использовать как строительное задание для выполнения фундамента под установку ШРП. Масса ШРП 170кг.

Общие данные см. лист 1.

						06.12-01-ИОС5.8.1			
						Многофункциональный офисно-торговый комплекс по ул.Шпаковская 80, в квартале 329, в г. Ставрополе			
Изм	уч-к	Лист	Ндок	Подпись	Дата				
ГИП		Самокаев			02.15		Стадия	Лист	Листов
							П	7	
Разраб.		Рыбальченко			02.15	Узел обвязки ГРПШ-04-2У1. Вид со стороны обслуживания. Вид А	ООО «ЕвроДом»		
Проверил.					02.15				
Н. контр.					02.15				


Копировал

Формат А3

Согласовано				
-------------	--	--	--	--


Взам. инв. N	
Подп. и дата	
Инв. N подл.	

Схема Г1

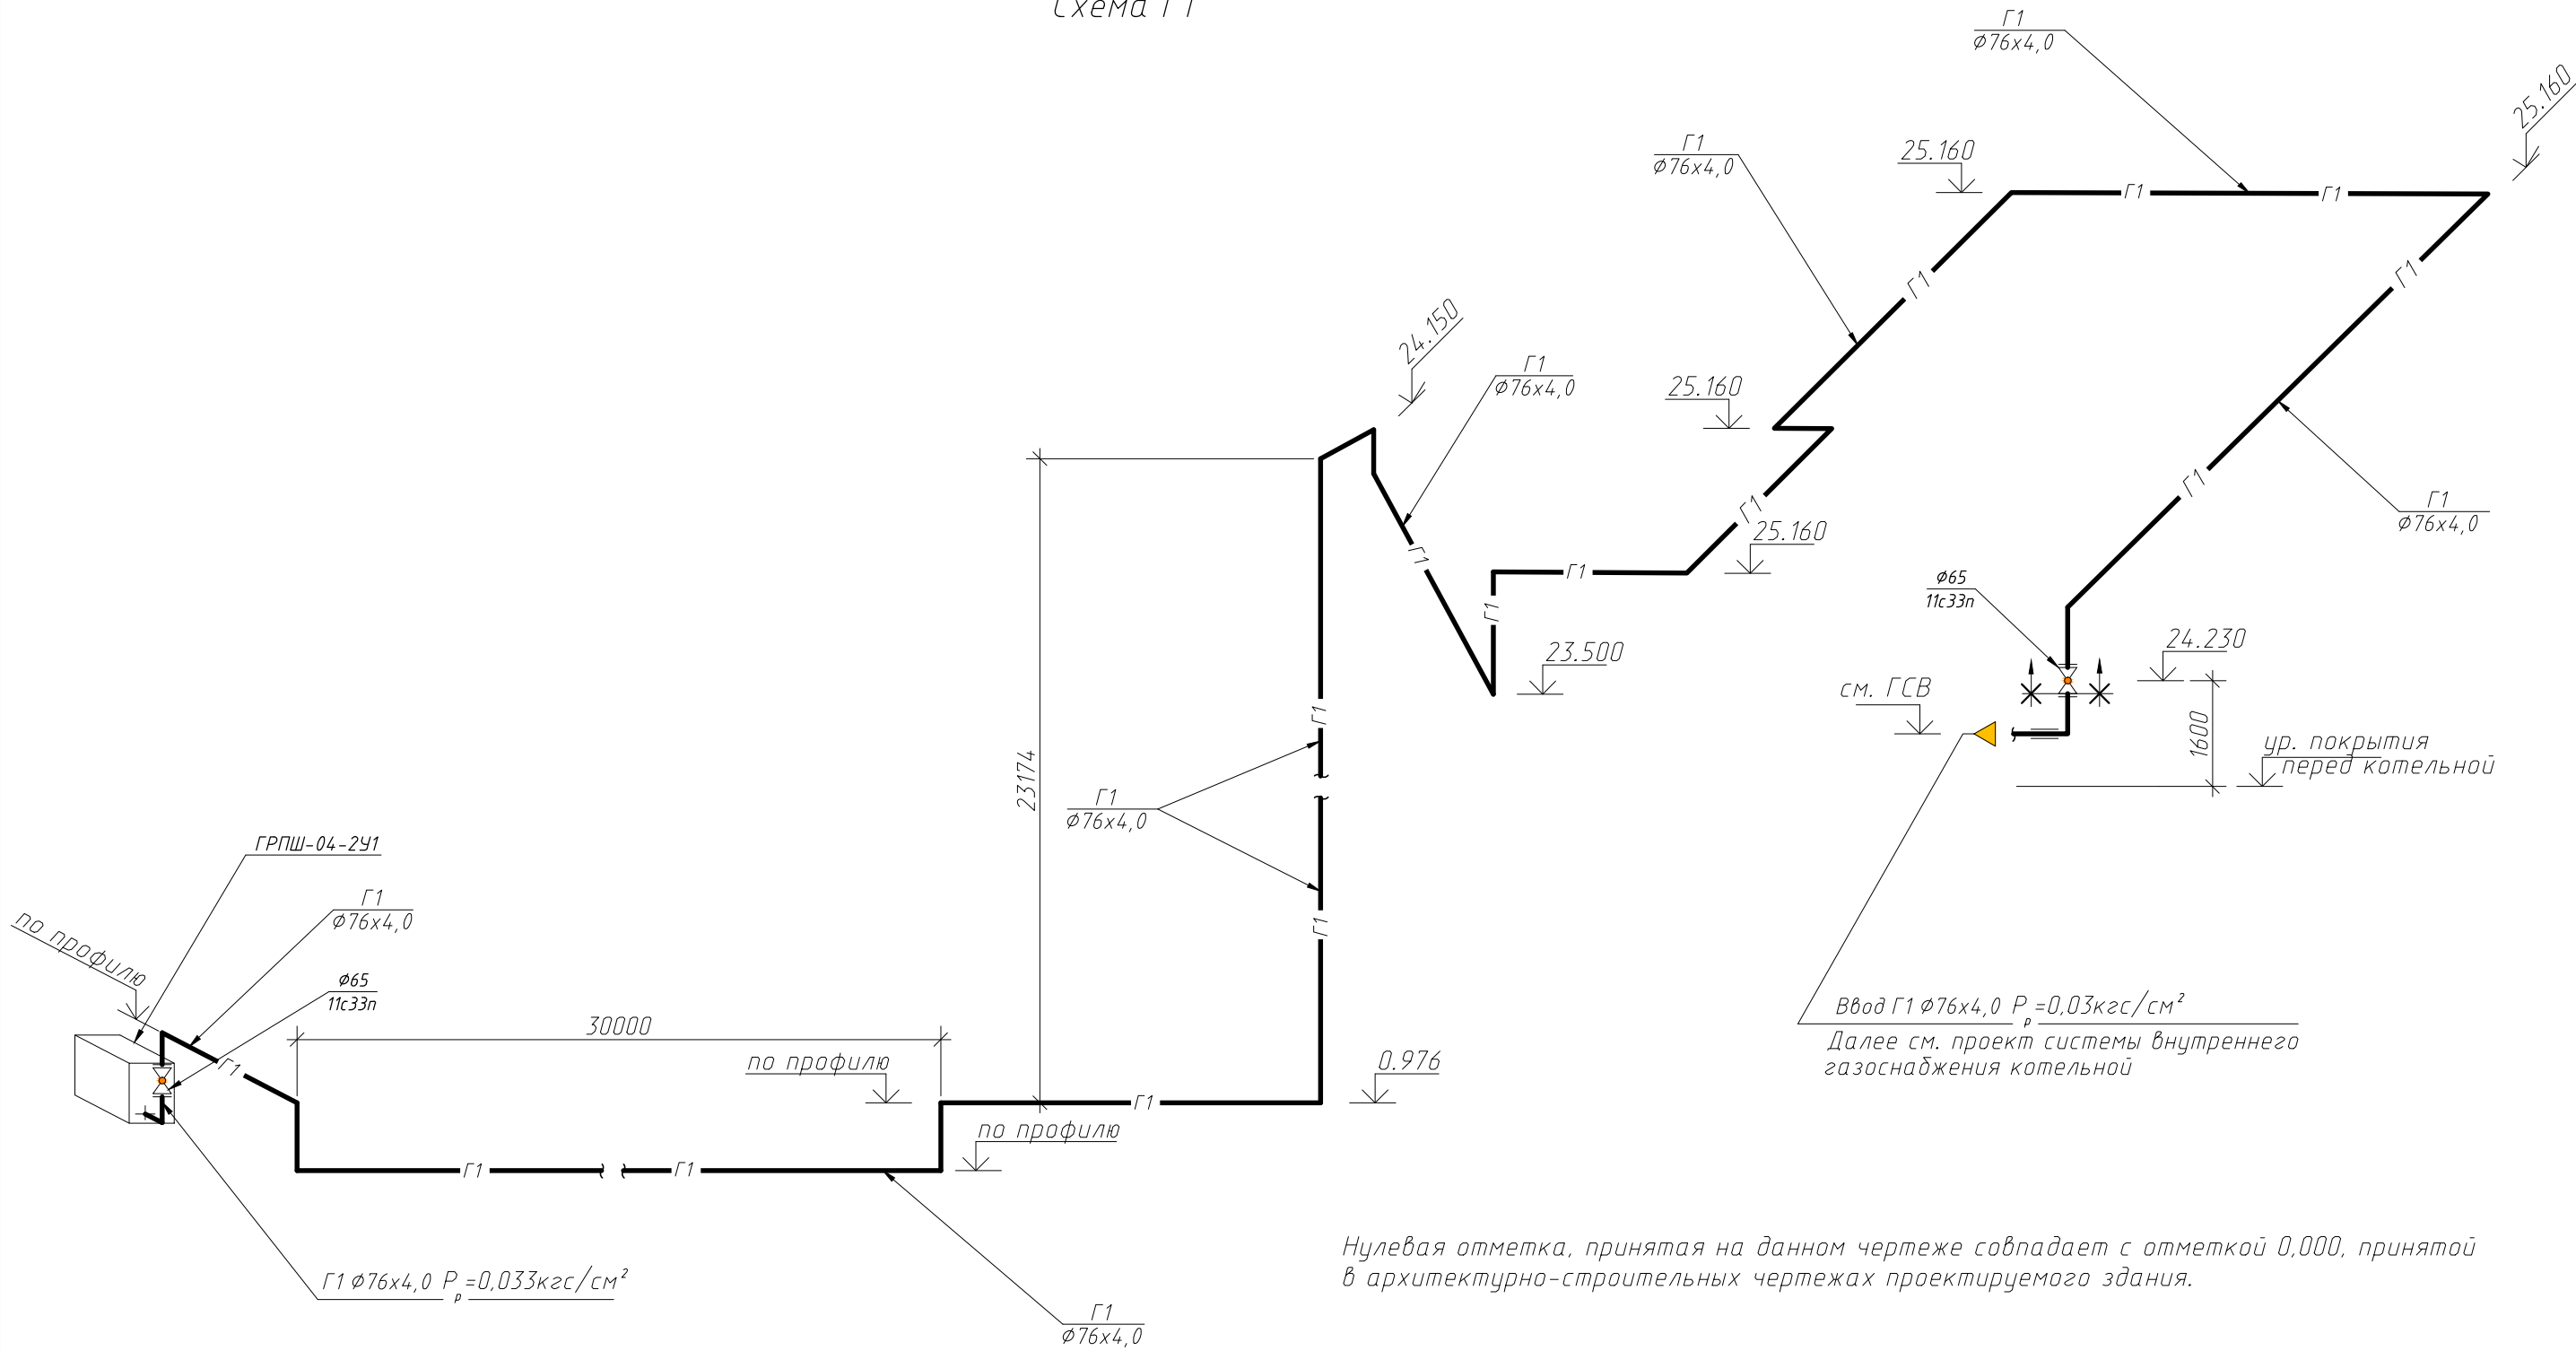

Нулевая отметка, принятая на данном чертеже совпадает с отметкой 0,000, принятой в архитектурно-строительных чертежах проектируемого здания.

Установка токопроводящей перемычки

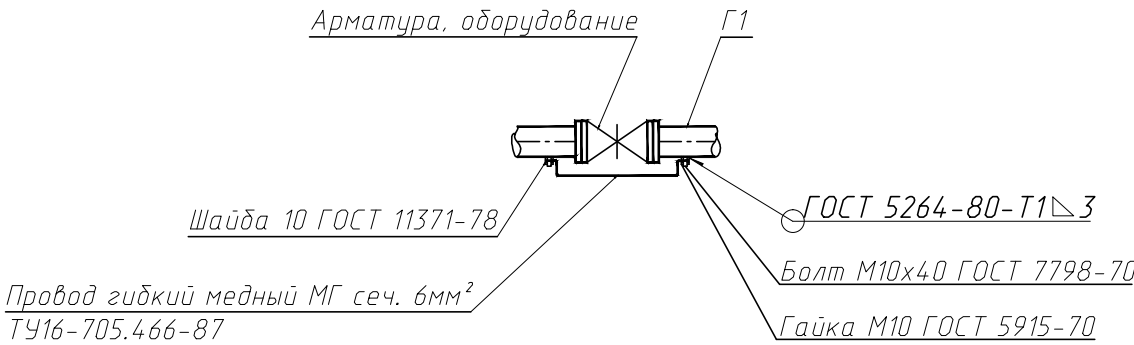

Общие данные см. лист 1.

						06.12-01-ИОС5.8.1		
						Многофункциональный офисно-торговый комплекс по ул.Шпаковская 80, в квартале 329, в г. Ставрополе		
Изм	уч-к	Лист	Ндок	Подпись	Дата		Стадия	Лист
ГИП		Самокаев			02.15		П	8
Разраб.		Рыдальченко			02.15			
Проверил					02.15	Схема Г1. Установка токопроводящей перемычки		
Н. контр.					02.15			
						ООО «ЕвроДом»		

Копировал

Формат А3

Согласовано				
Инв. N подл.	Взам. инв. N	Подп. и дата		