


Фасад в осях А - К

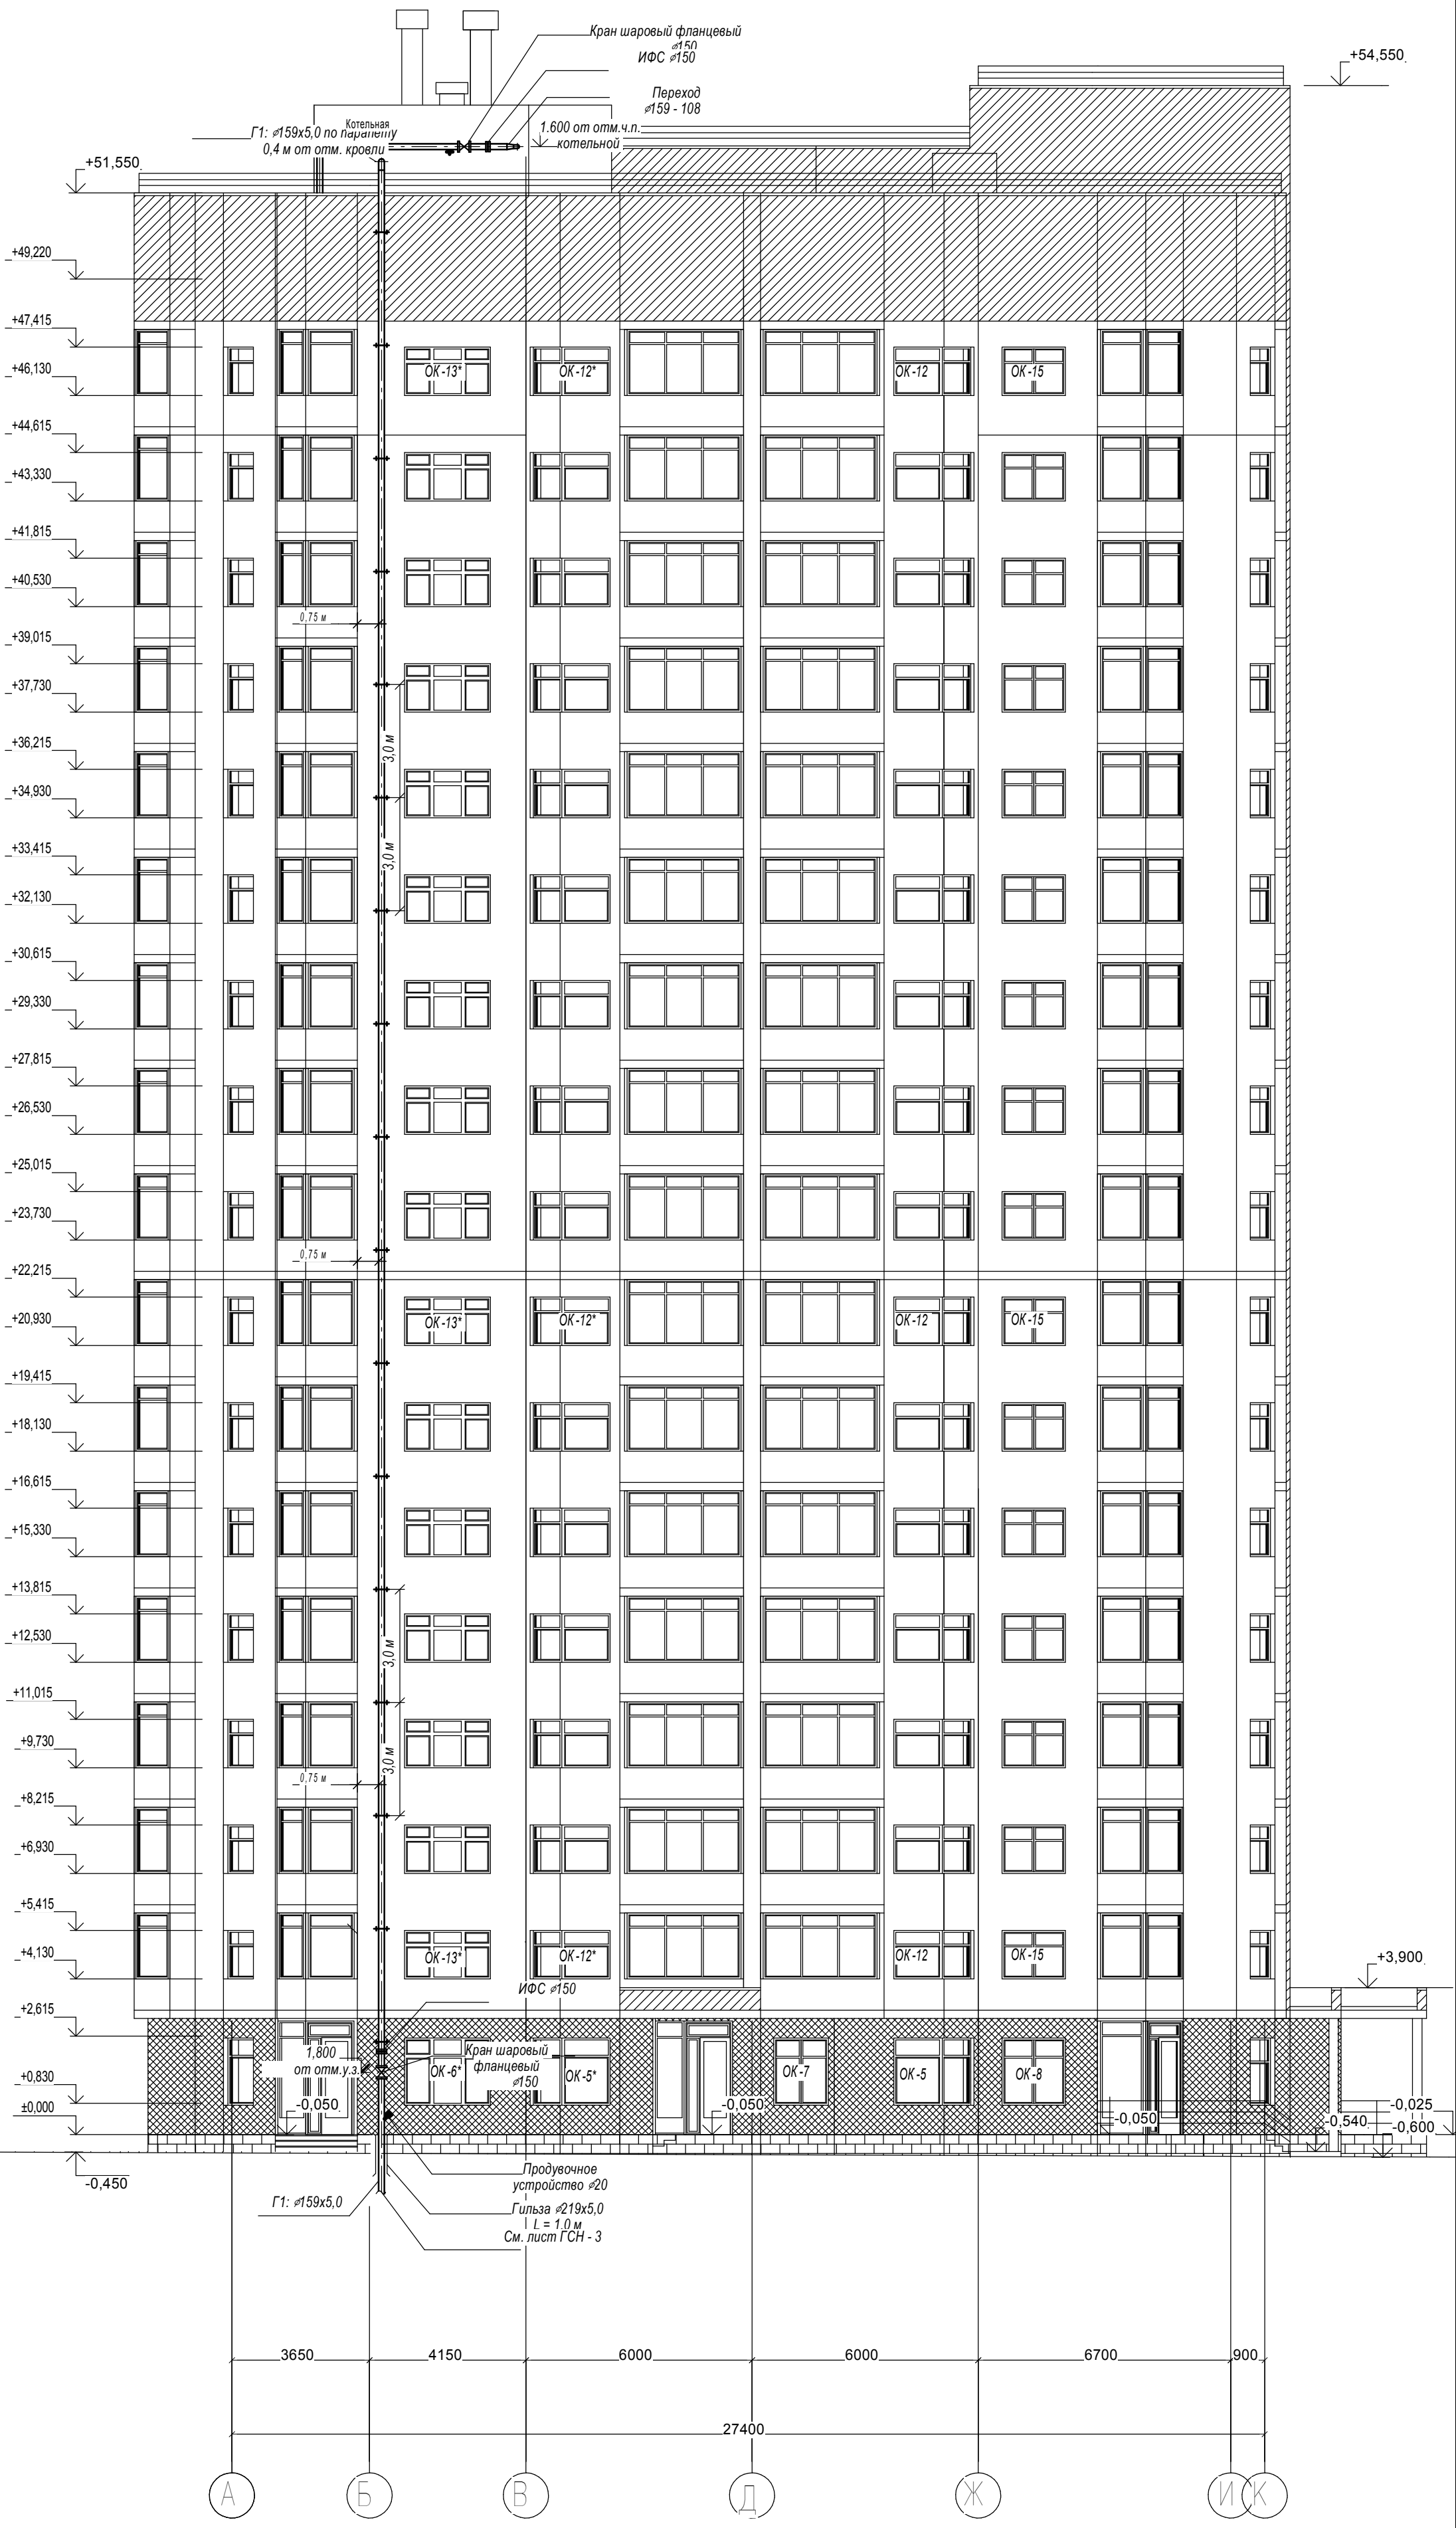

					04/09 - 2013 - ИОС - ГСН		
Многоквартирный жилой дом №23, со встроенными помещениями в 12 строительном квартале НЛР по проспекту Ульяновскому в Заволжском районе г. Ульяновска							
Изм.	Кол.уч.	Лист	№ док.	Подпись	Дата	Студия	Лист
Разработал		Букреева				П	6
Проверил		Табакоев					
Н. контроль		Львицкий					
ГИП		Табакоев					
Газопровод по фасаду в осях А-К						ООО "Теплогазкомплекс М" г. Ульяновск	