Масштаб по горизонтали 1:500
Масштаб по вертикали 1:100

Условный горизонт – 178,00
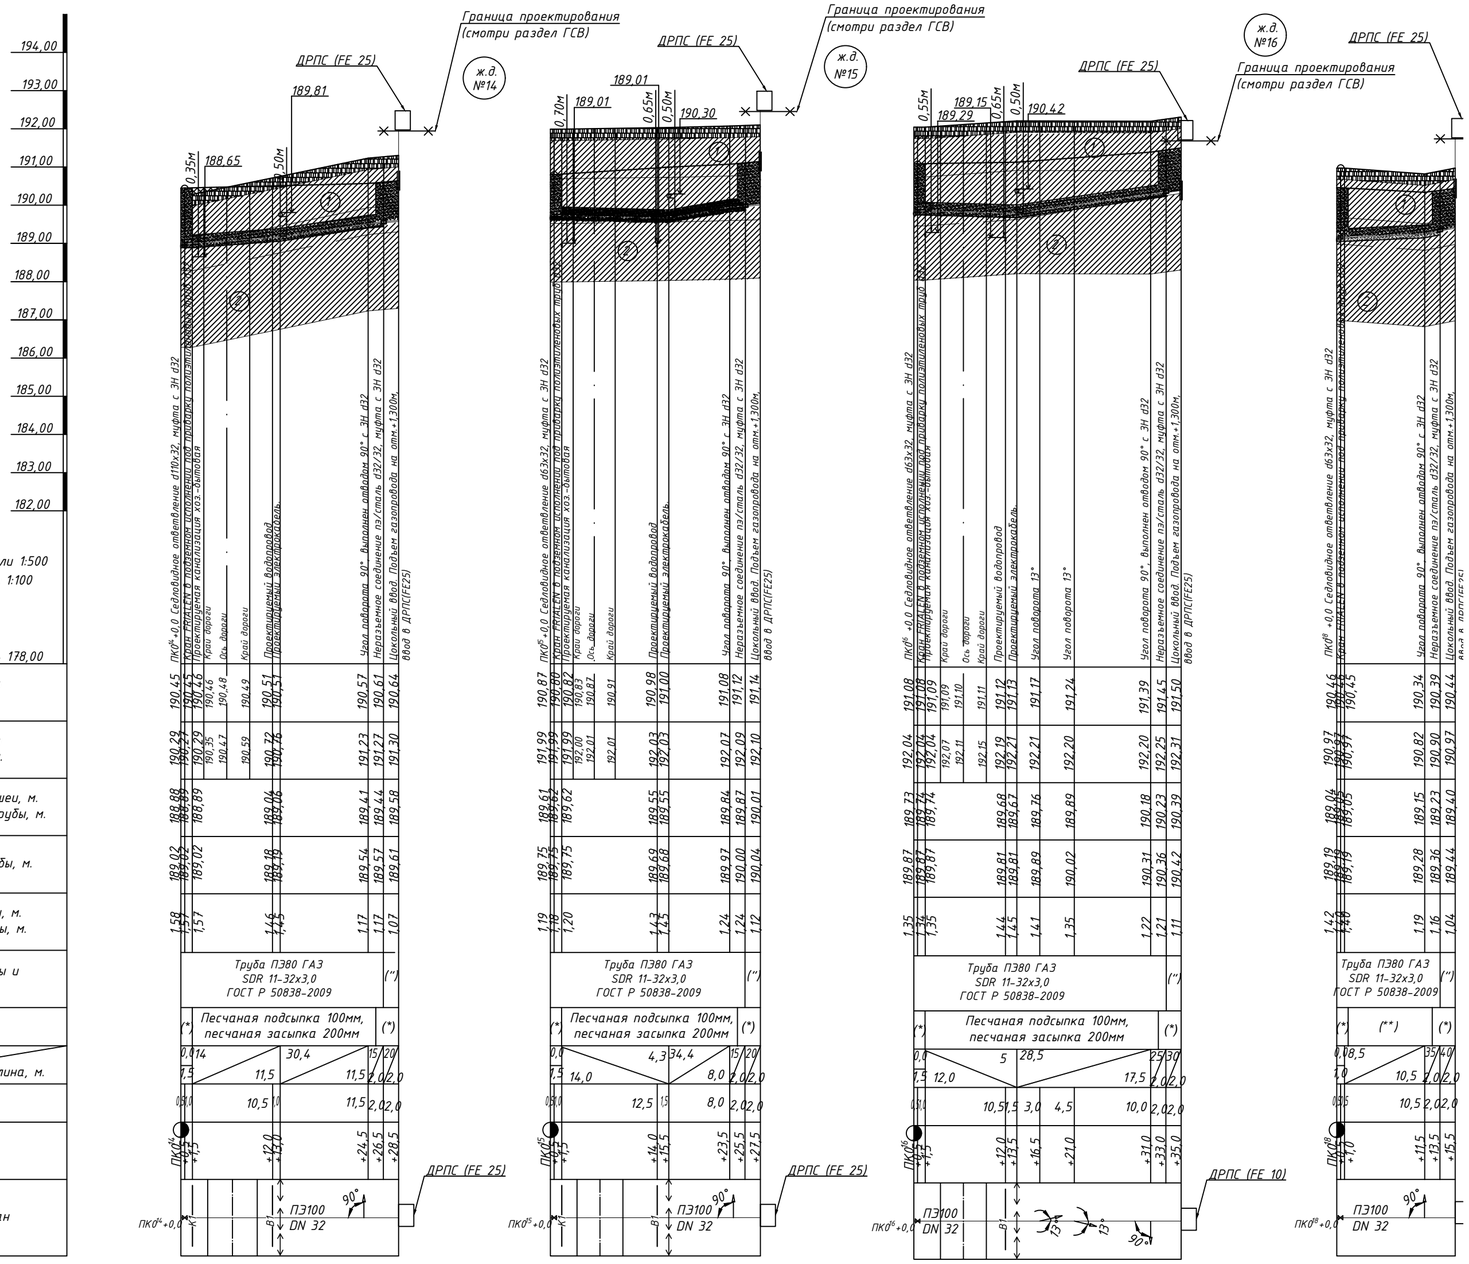
Отметка земли проектная, м.	
Отметка земли фактическая, м.	
Отметка дна траншеи, м. * – отметка низа трубы, м.	
Отметка верха трубы, м.	
Глубина траншеи, м. ** – высота опоры, м.	
Обозначение трубы и тип изоляции	
Основание	
Уклон, ‰ / Длина, м.	
Расстояние, м.	
Пикет	
Развернутый план