


# АксонOMETрическая схема газопровода. Б/М

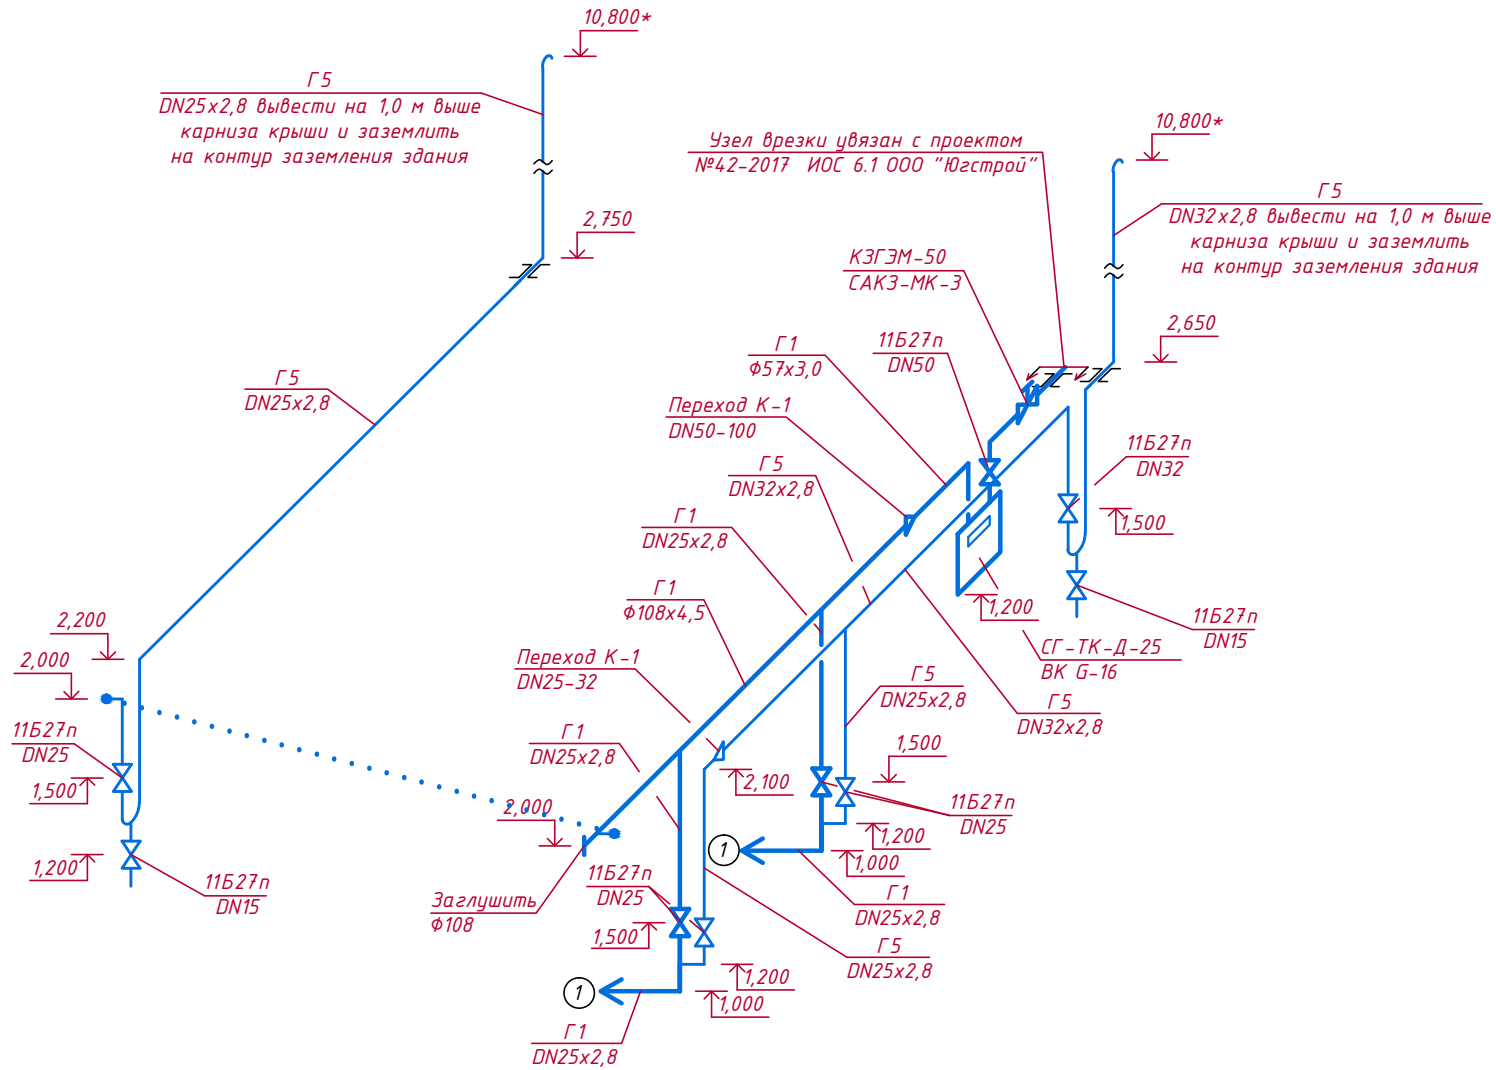

① Котёл RS-A80 Q=80,0 кВт;  
G<sub>max</sub>=9,0 м<sup>3</sup>/час.