


План эстакады нижнего яруса

Приточная установка 2 $P=0,01$ МПа
Приточная установка 1

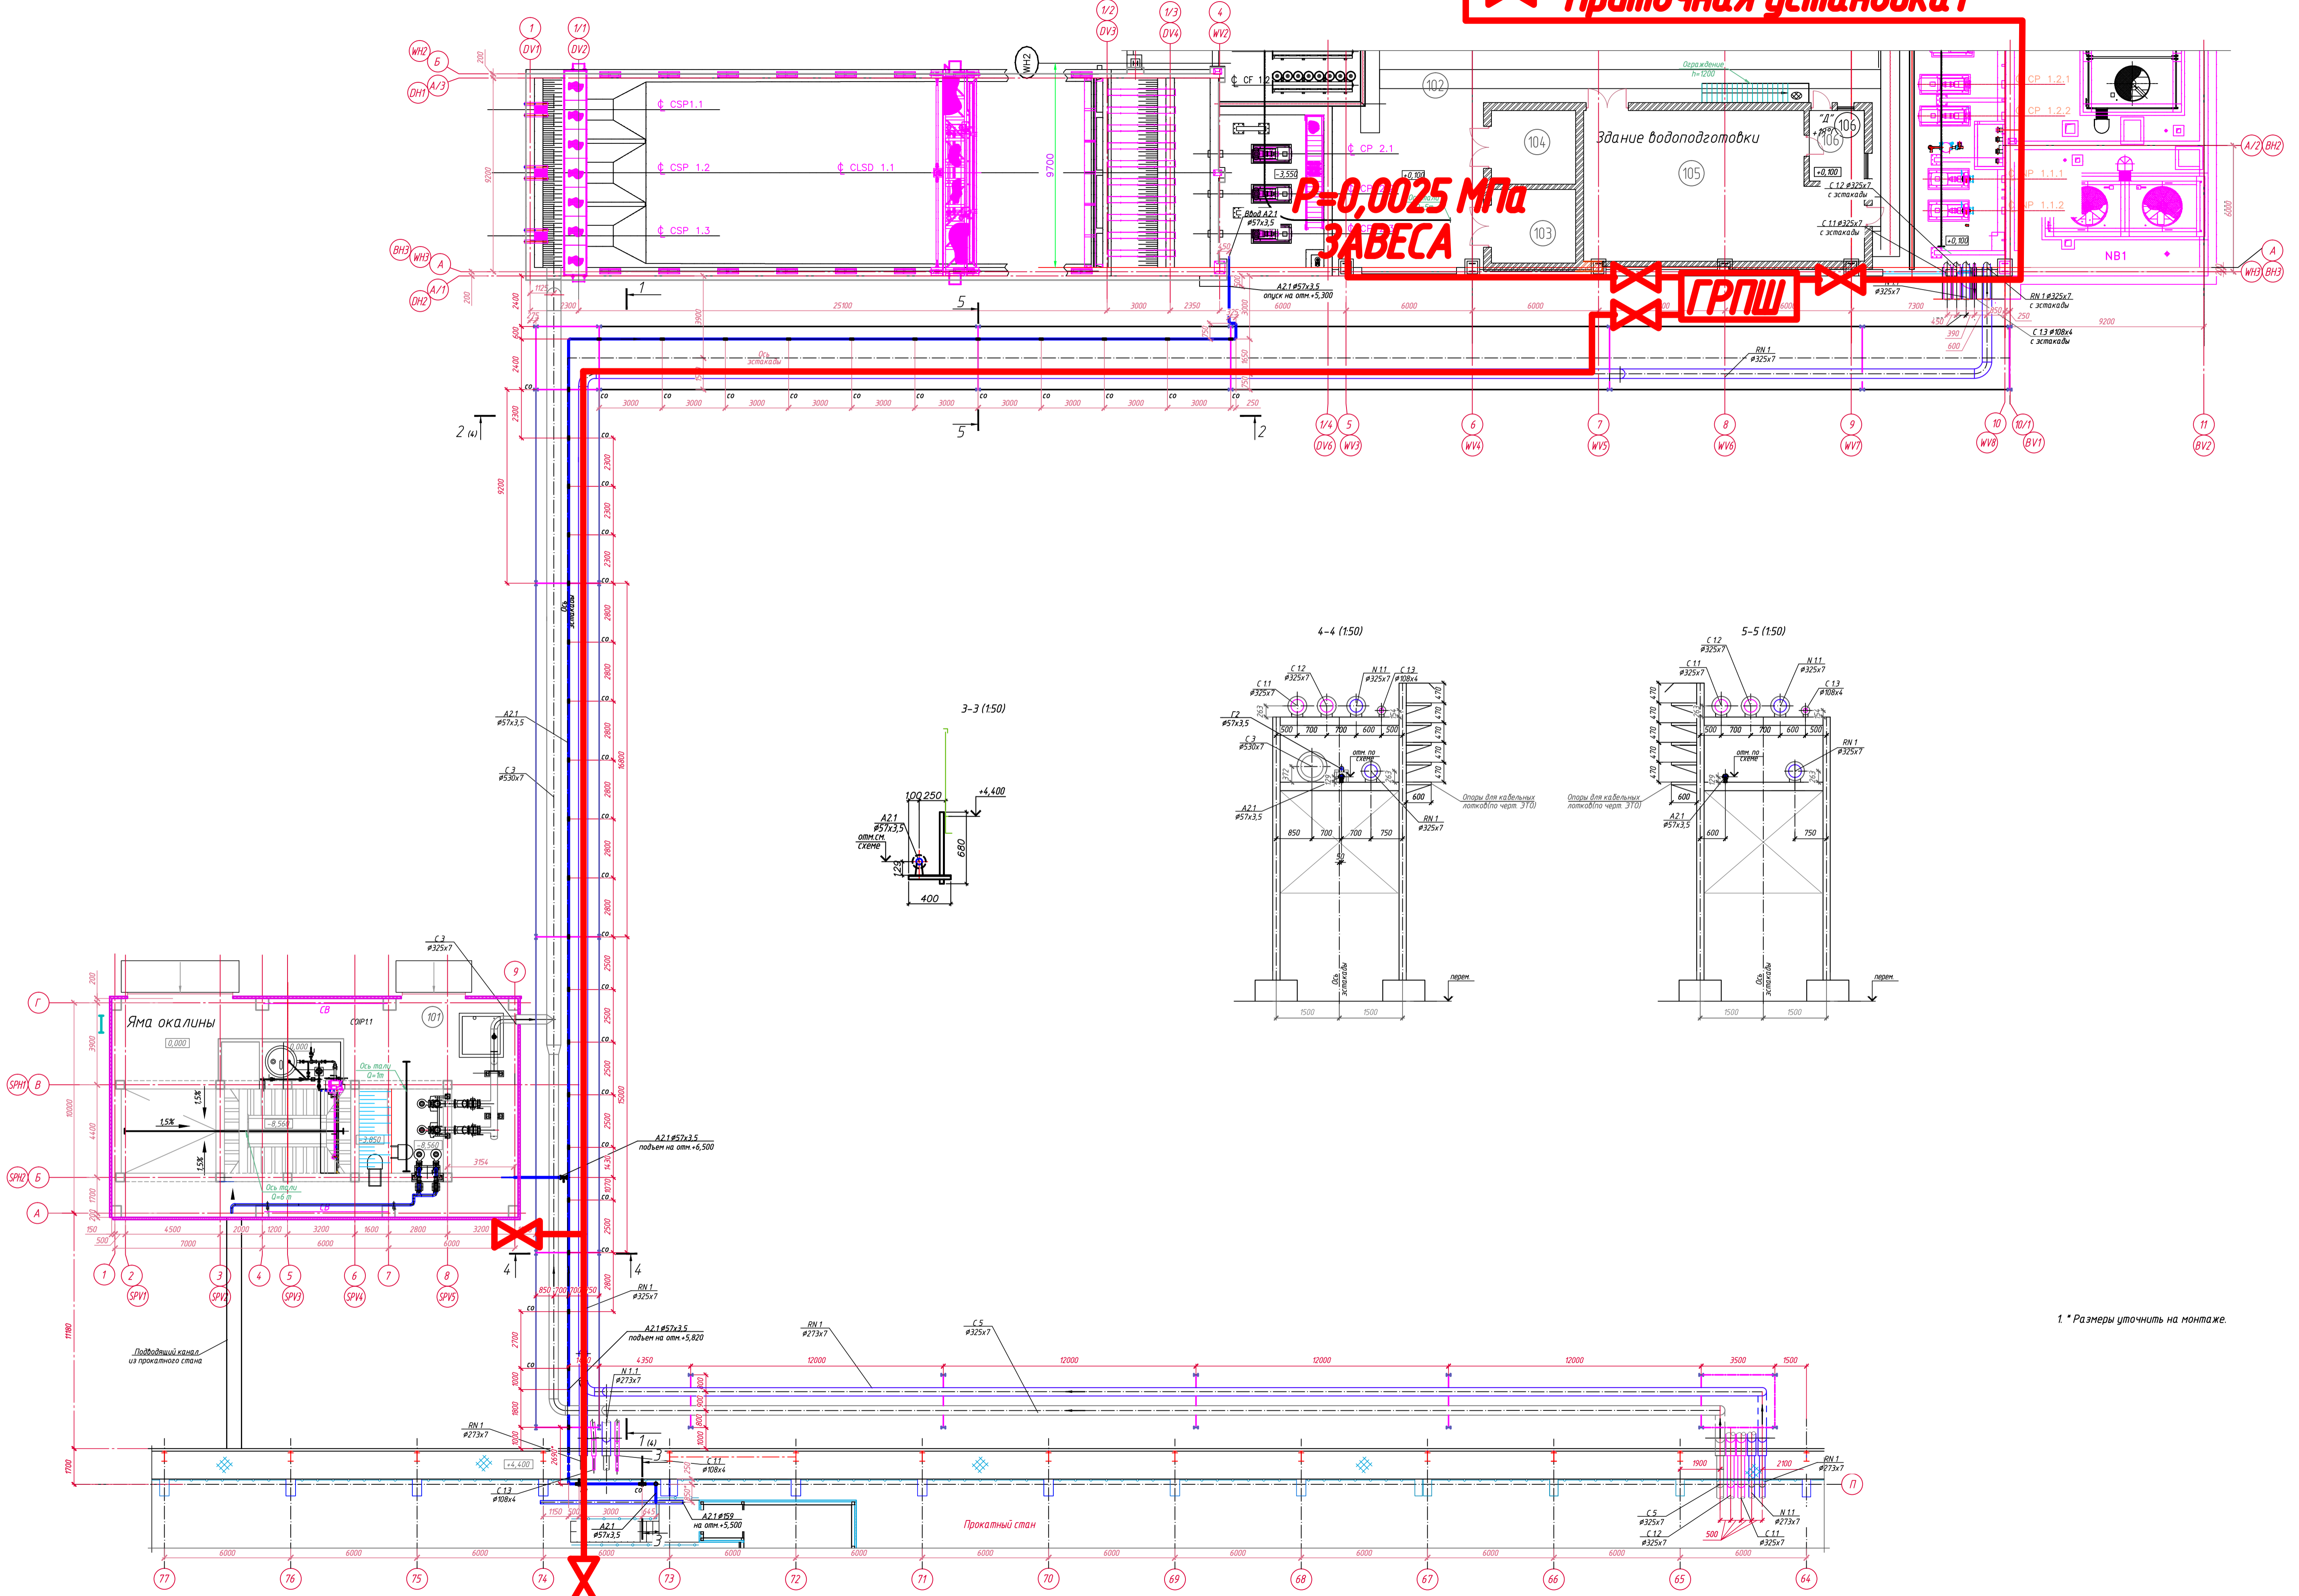

$P=0,0025$ МПа
ЗАВЕСА

ГРПШ

ВРЕЗКА ВНУТРИ ЦЕХА

1 * Размеры уточнить на монтаже.