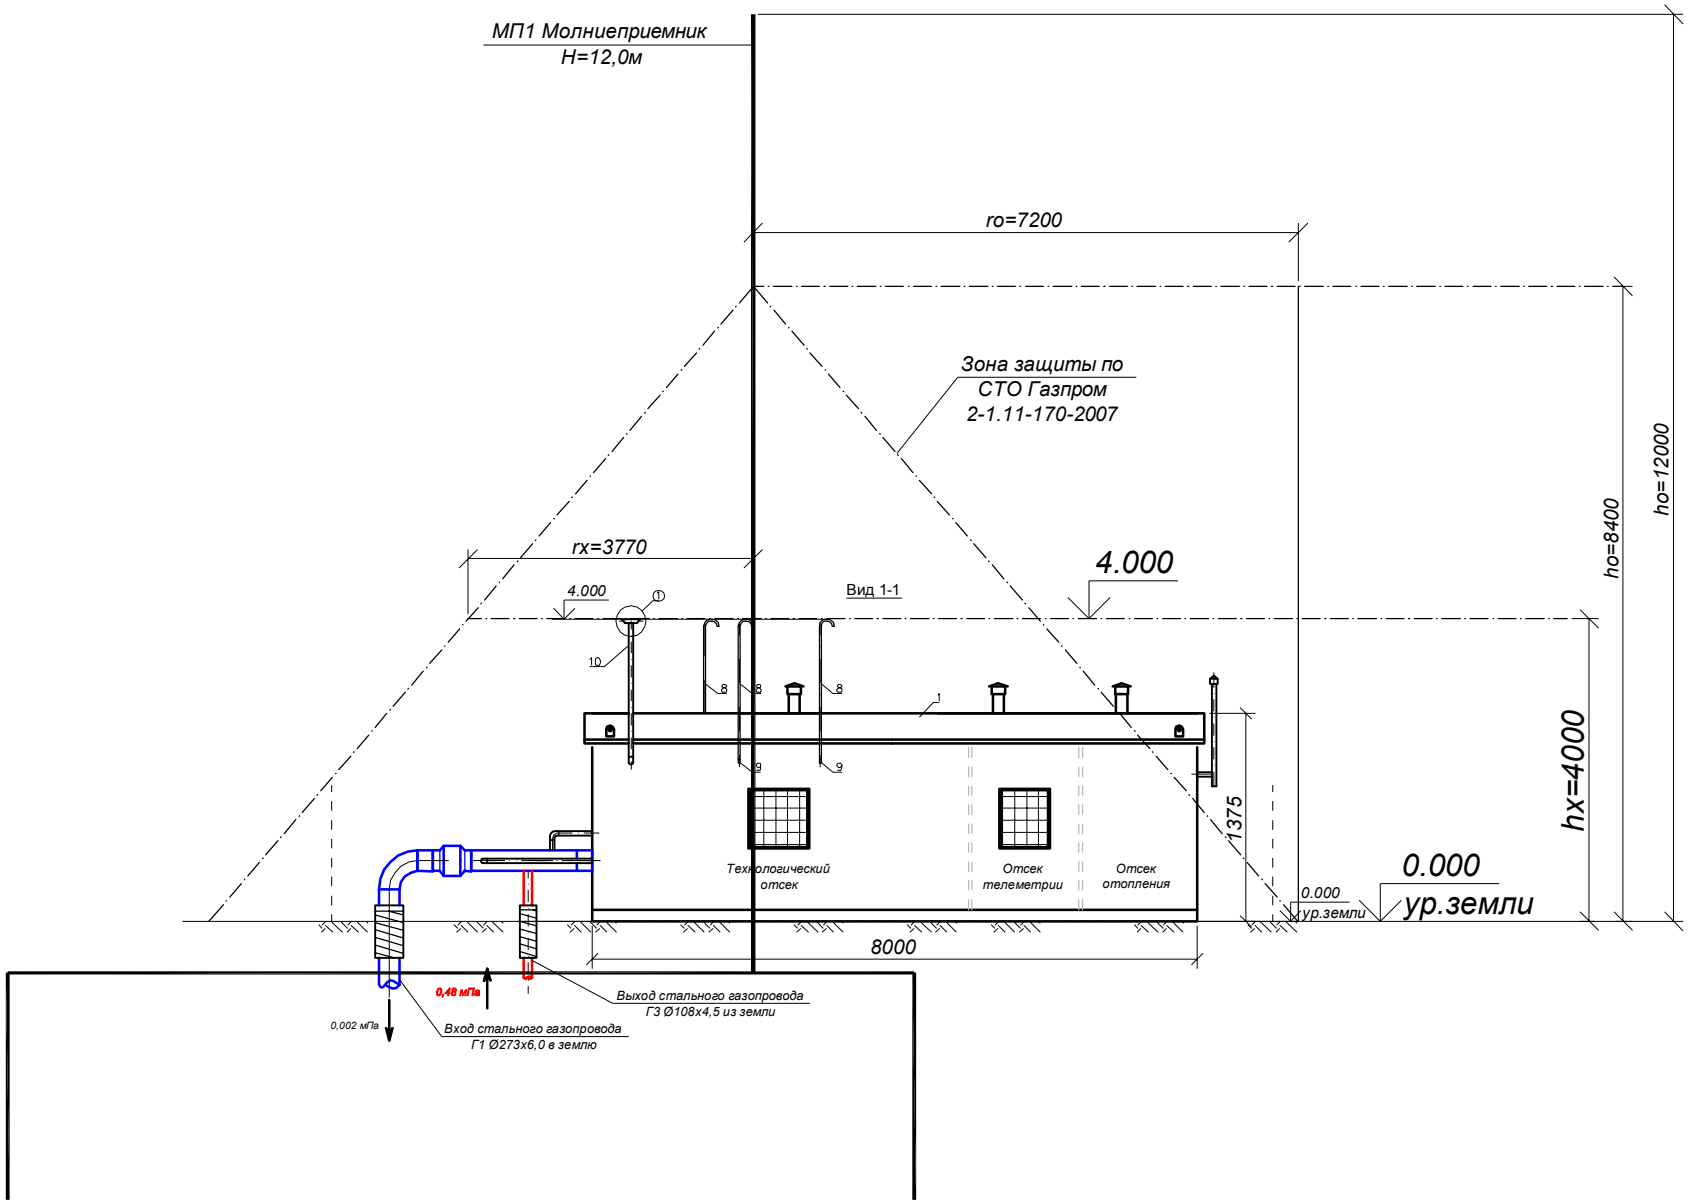
МП1 Молниеприемник
H=12,0м
ro=7200
Зона защиты по
СТО Газпром
2-1.11-170-2007
rx=3770
4.000
4.000
Вид 1-1
ho=12000
ho=8400
hx=4000
1375
Технологический
отсек
Отсек
телеметрии
Отсек
отопления
0.000
ур.земли
0.000
ур.земли
8000
0,48 мПа
0,002 мПа
Выход стального газопровода
Г3 Ø108х4,5 из земли
Вход стального газопровода
Г1 Ø273х6,0 в землю