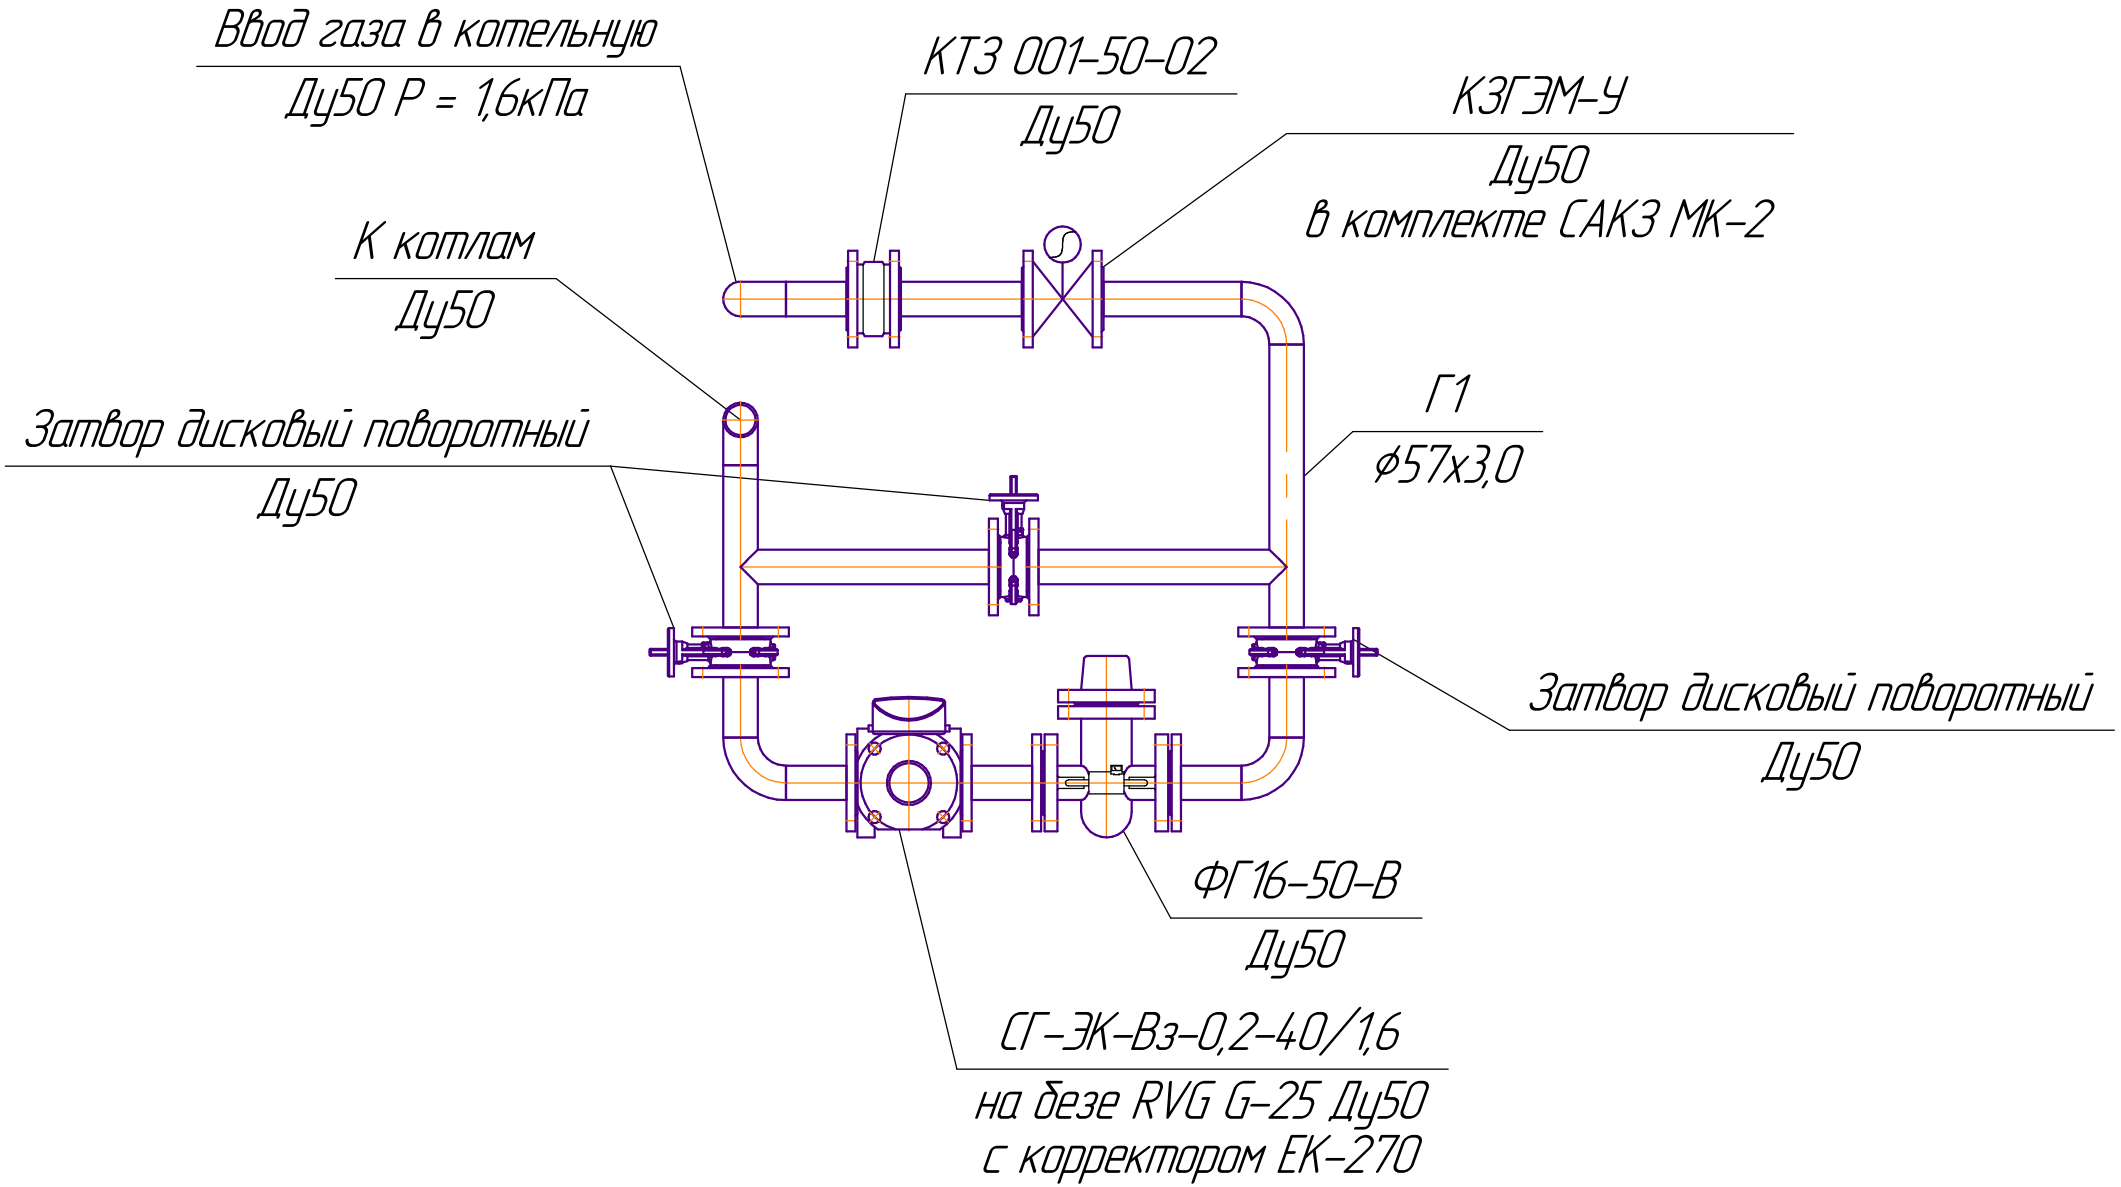
Ввод газа в котельную
Ду50 Р = 1,6кПа
КТЗ 001-50-02
Ду50
КЗГЭМ-У
Ду50
в комплекте САКЗ МК-2
К котлам
Ду50
Г1
ф57х3,0
Затвор дисковый поворотный
Ду50
Затвор дисковый поворотный
Ду50
ФГ16-50-В
Ду50
СГ-ЭК-Вз-0,2-40/1,6
на безе RVG G-25 Ду50
с корректором ЕК-270