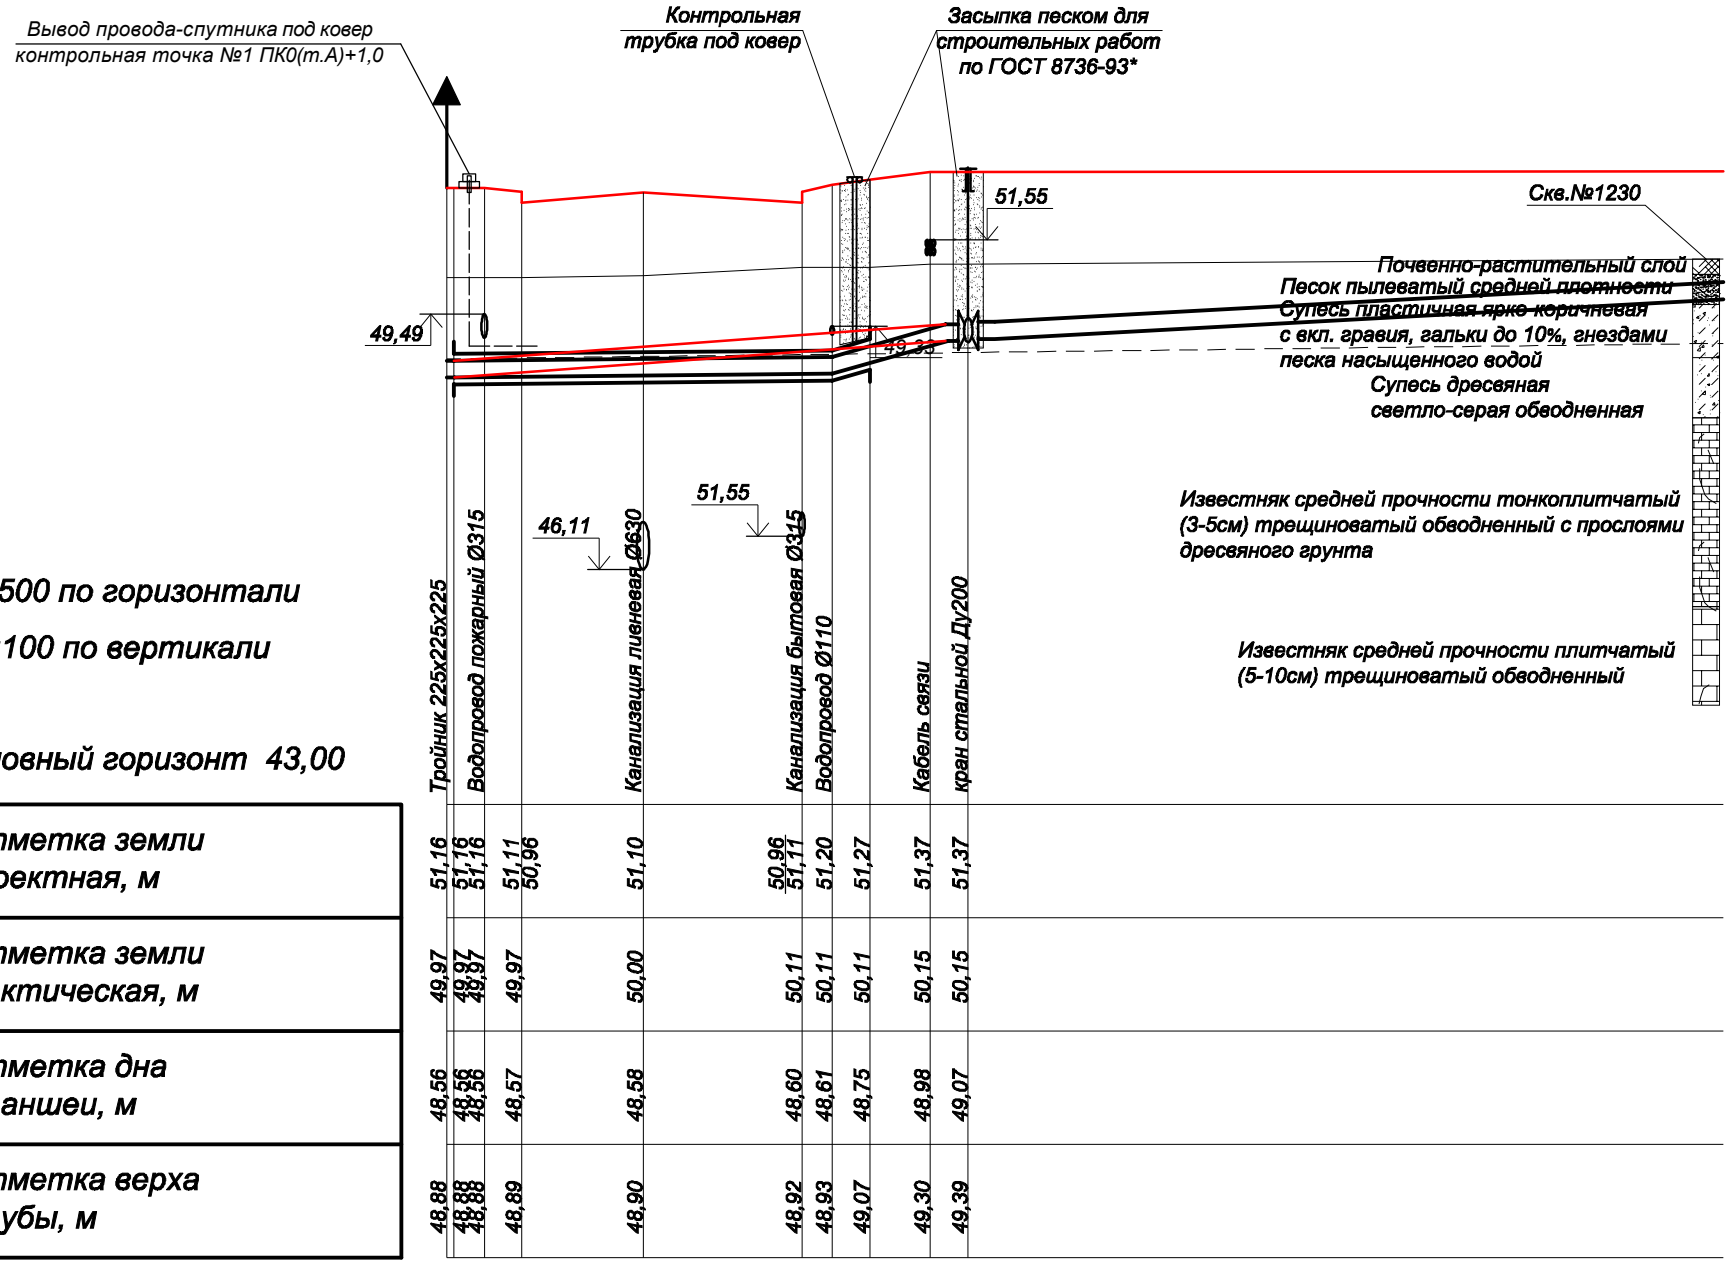

М1:500 по горизонтали

М1:100 по вертикали

Условный горизонт 43,00

Отметка земли проектная, м
Отметка земли фактическая, м
Отметка дна траншеи, м
Отметка верха трубы, м